

PŘELOŽKA SILNICE II/156 SMĚR NOVÉ HRADY

06-10-ŽuLJ

POLICIE ČESKÉ REPUBLIKY
KRAJSKÉ ŘEDITELSTVÍ POLICIE
JIHOČESKÉHO KRAJE
ÚZEMNÍ ODBOR ČESKÉ BUDĚJOVICE 24
DOPRAVNÍ INSPEKTORÁT
POSTOVNÍ PŘIHRÁDKA 125
371 05 ČESKÉ BUDĚJOVICE

Stanoveno za podmínek rozhodnutí (opatření)
ze dne: 17-10-2023 MTS/28.10.2023/ks

Městský úřad Třnové Sviny

Odbor dopravy a silničního hospodářství



LION - stavební a obchodní společnost, spol. s r.o.
Lidická 246, 370 07 České Budějovice

OBJEDNATEL: EUROVIA CS a.s., závod Č. Budějovice
Plana 72, 370 01 Č. Budějovice

tel.: 386 466 857
fax: 386 460 793

e-mail: info@lioncb.cz

DIO - PŘELOŽKA SILNICE II/156 ŽÁR

DATUM: 10 / 2023

Žárský p.

Žárský ryb.

Žár

156

156



IP 22


LEGENDA

UZAVŘENÝ ÚSEK

OBÍJZDNÁ TRASA

POZNÁMKA:

Stávající dopravní značení, které bude v rozporu s DIO bude přešlepeno nebo zakryto

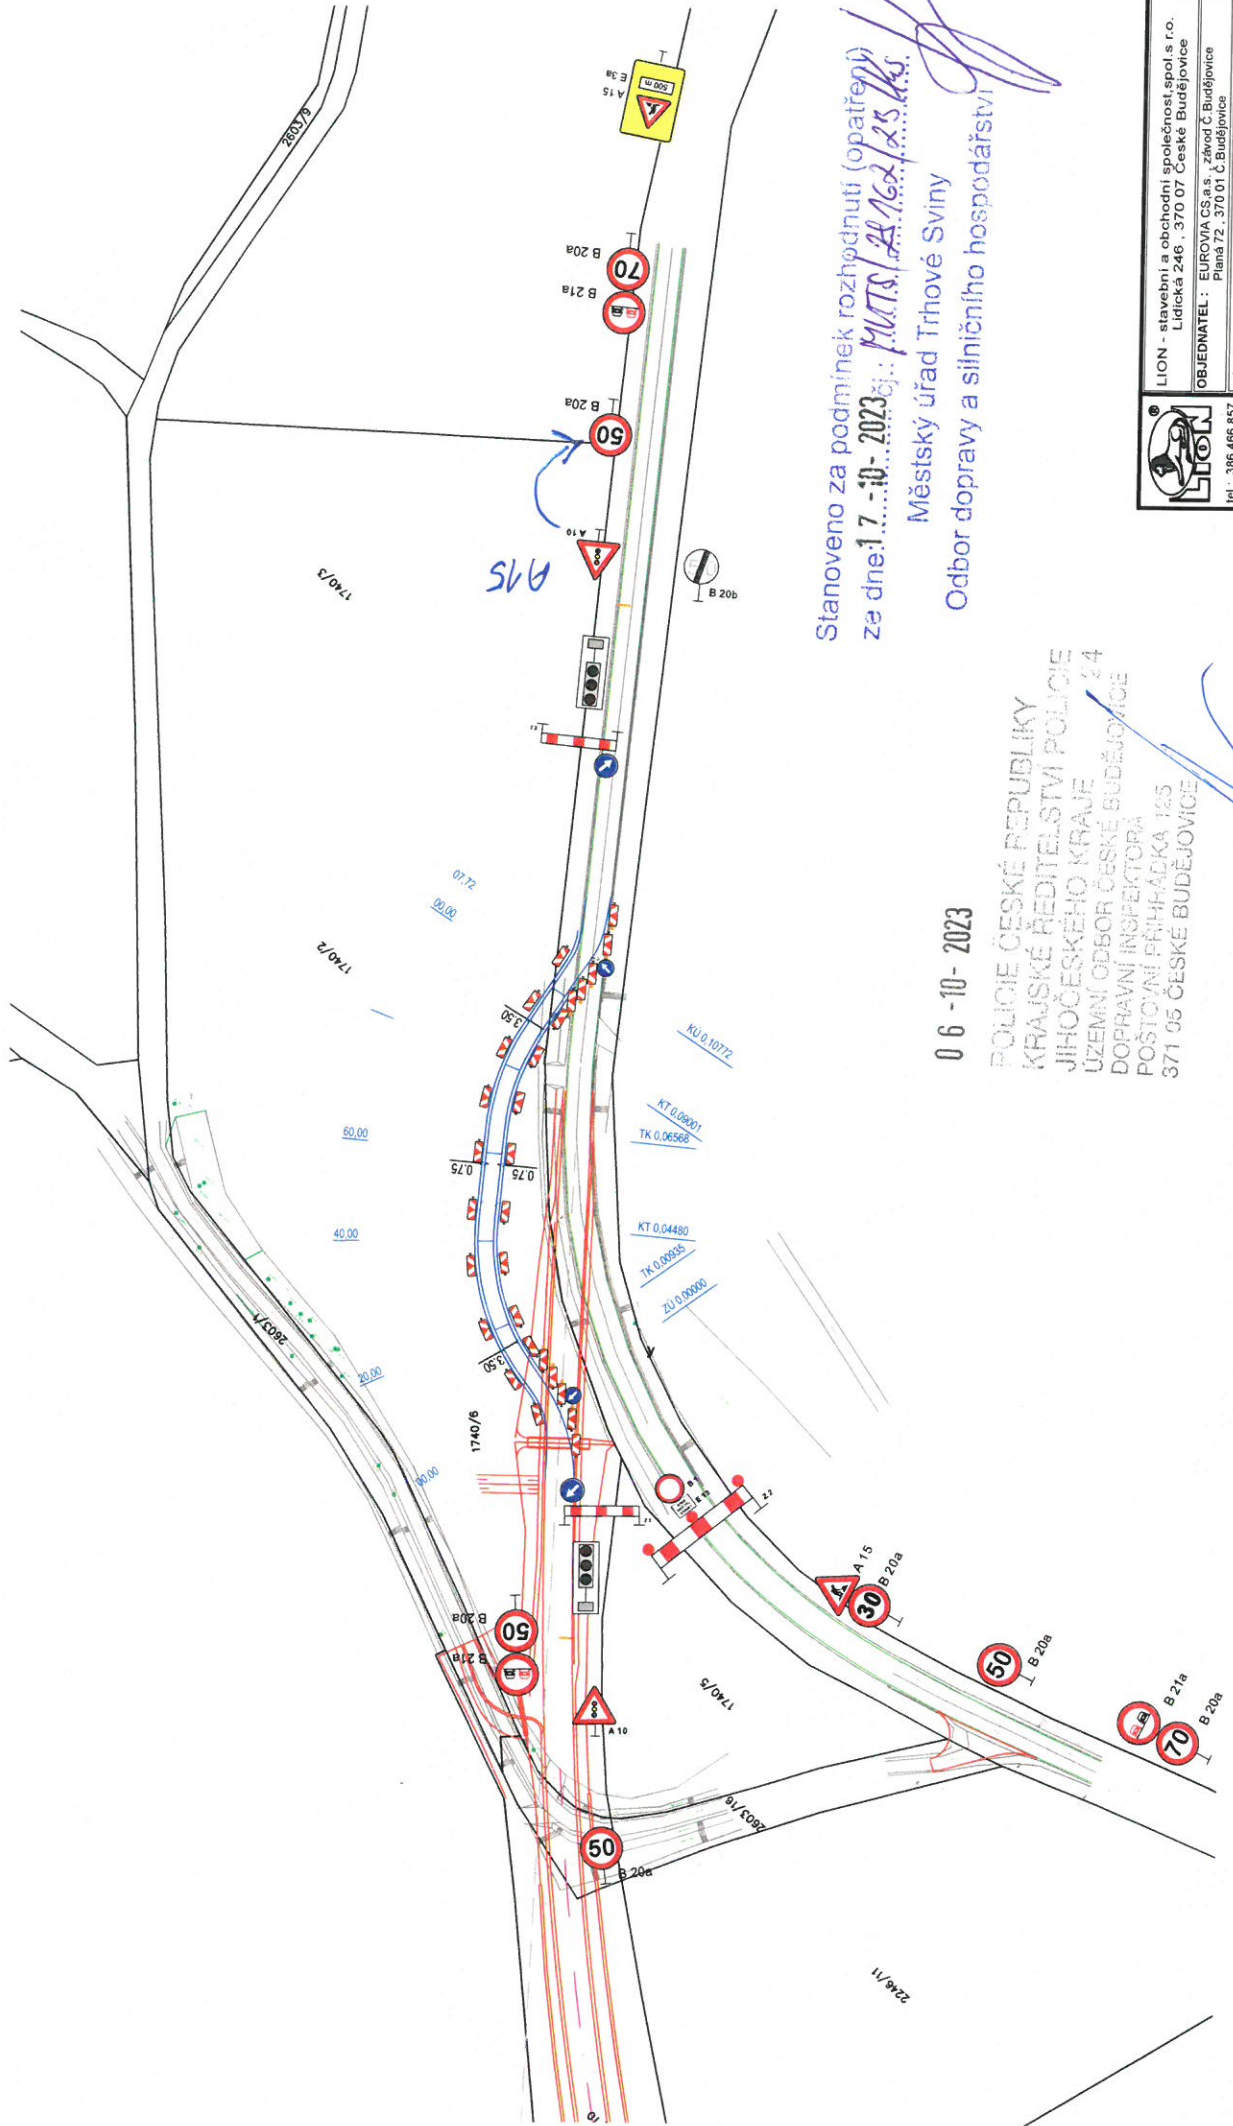

Stanoveno za podmínek rozhodnutí (opatření)
ze dne: **17. - 10 - 2023** o.j.: *MUTS/22.162/25 k.s.*


Městský úřad Trhové Sviny
Odbor dopravy a silničního hospodářství

06 - 10 - 2023

POLICIE ČESKÉ REPUBLIKY
KRAJSKÉ ŘEDITELSTVÍ POLICIE
JIHOČESKÉHO KRAJE
UZEMNÍ ODBOR ČESKÉ BUDĚJOVICE
DOPRAVNÍ INSPEKTORÁT
POSTOVNÍ PŘÍHRÁDKA 125
371 05 ČESKÉ BUDĚJOVICE



LION - stavební a obchodní společnost, spol. s r.o.
Lidická 246, 370 07 České Budějovice
OBJEDNATEL: EUROVIA CS a.s., závod C. Budějovice
Plánář: 72, 370 01 C. Budějovice
NÁZEV: DIO - PŘELOŽKA SILNICE III/156 ŽÁR
tel.: 386 466 857
fax: 386 460 793
e-mail: info@lioncb.cz
DATUM: 10 / 2023

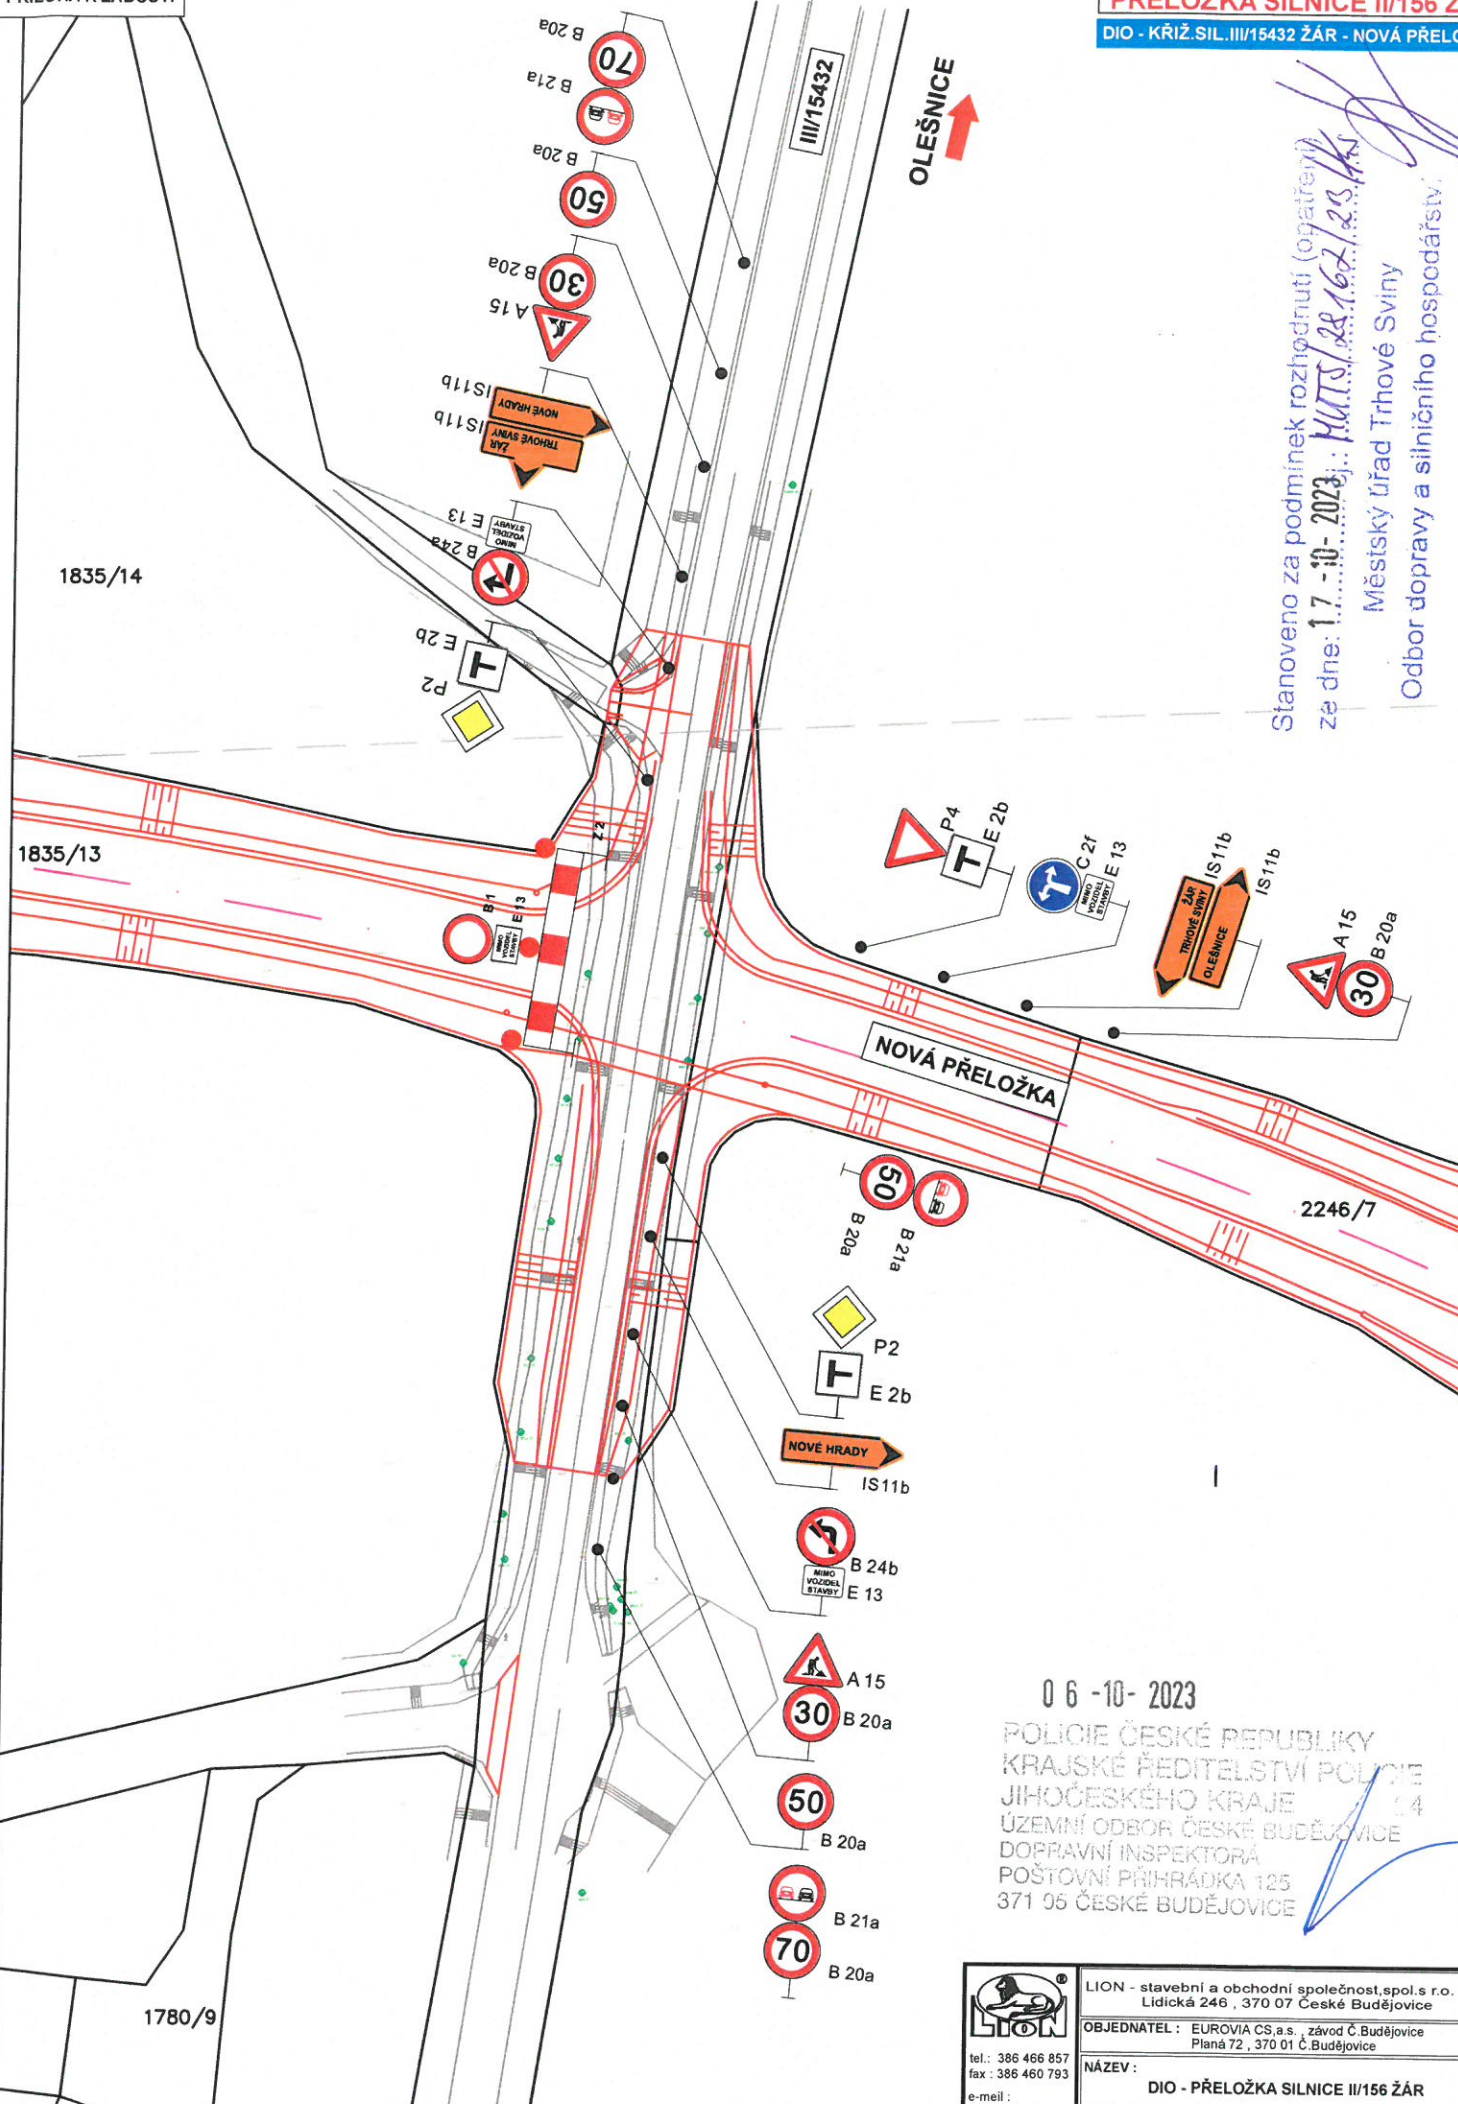


OLEŠNICE ↑

Stanoveno za podmínek rozhodnutí (opatření)
 ze dne: 17. 10. 2023; MUTS/28.162/2023
 Městský úřad Trhové Sviny
 Odbor dopravy a silničního hospodářství

06-10-2023

POLICIE ČESKÉ REPUBLIKY
 KRAJSKÉ ŘEDITELSTVÍ POLICIE
 JIHOČESKÉHO KRAJE
 ÚZEMNÍ ODBOR ČESKÉ BUDĚJOVICE
 DOPRAVNÍ INSPEKTORÁT
 POŠTOVNÍ PŘÍHRÁDKA 125
 371 05 ČESKÉ BUDĚJOVICE

 tel.: 386 466 857 fax: 386 460 793 e-mail: info@lioncb.cz	LION - stavební a obchodní společnost, spol. s r.o. Lidická 246, 370 07 České Budějovice
	OBJEDNATEL: EUROVIA CS, a.s., závod Č. Budějovice Planá 72, 370 01 Č. Budějovice
NÁZEV: DIO - PŘELOŽKA SILNICE II/156 ŽÁR	
DATUM: 10/2023	