


PŘELOŽKA SILNICE II/156 ŽÁR
 DIO - KŘIŽ.SIL.II/156 - NOVÁ PŘELOŽKA SEMAFORY

PŘÍLOHA K ŽÁDOSTI

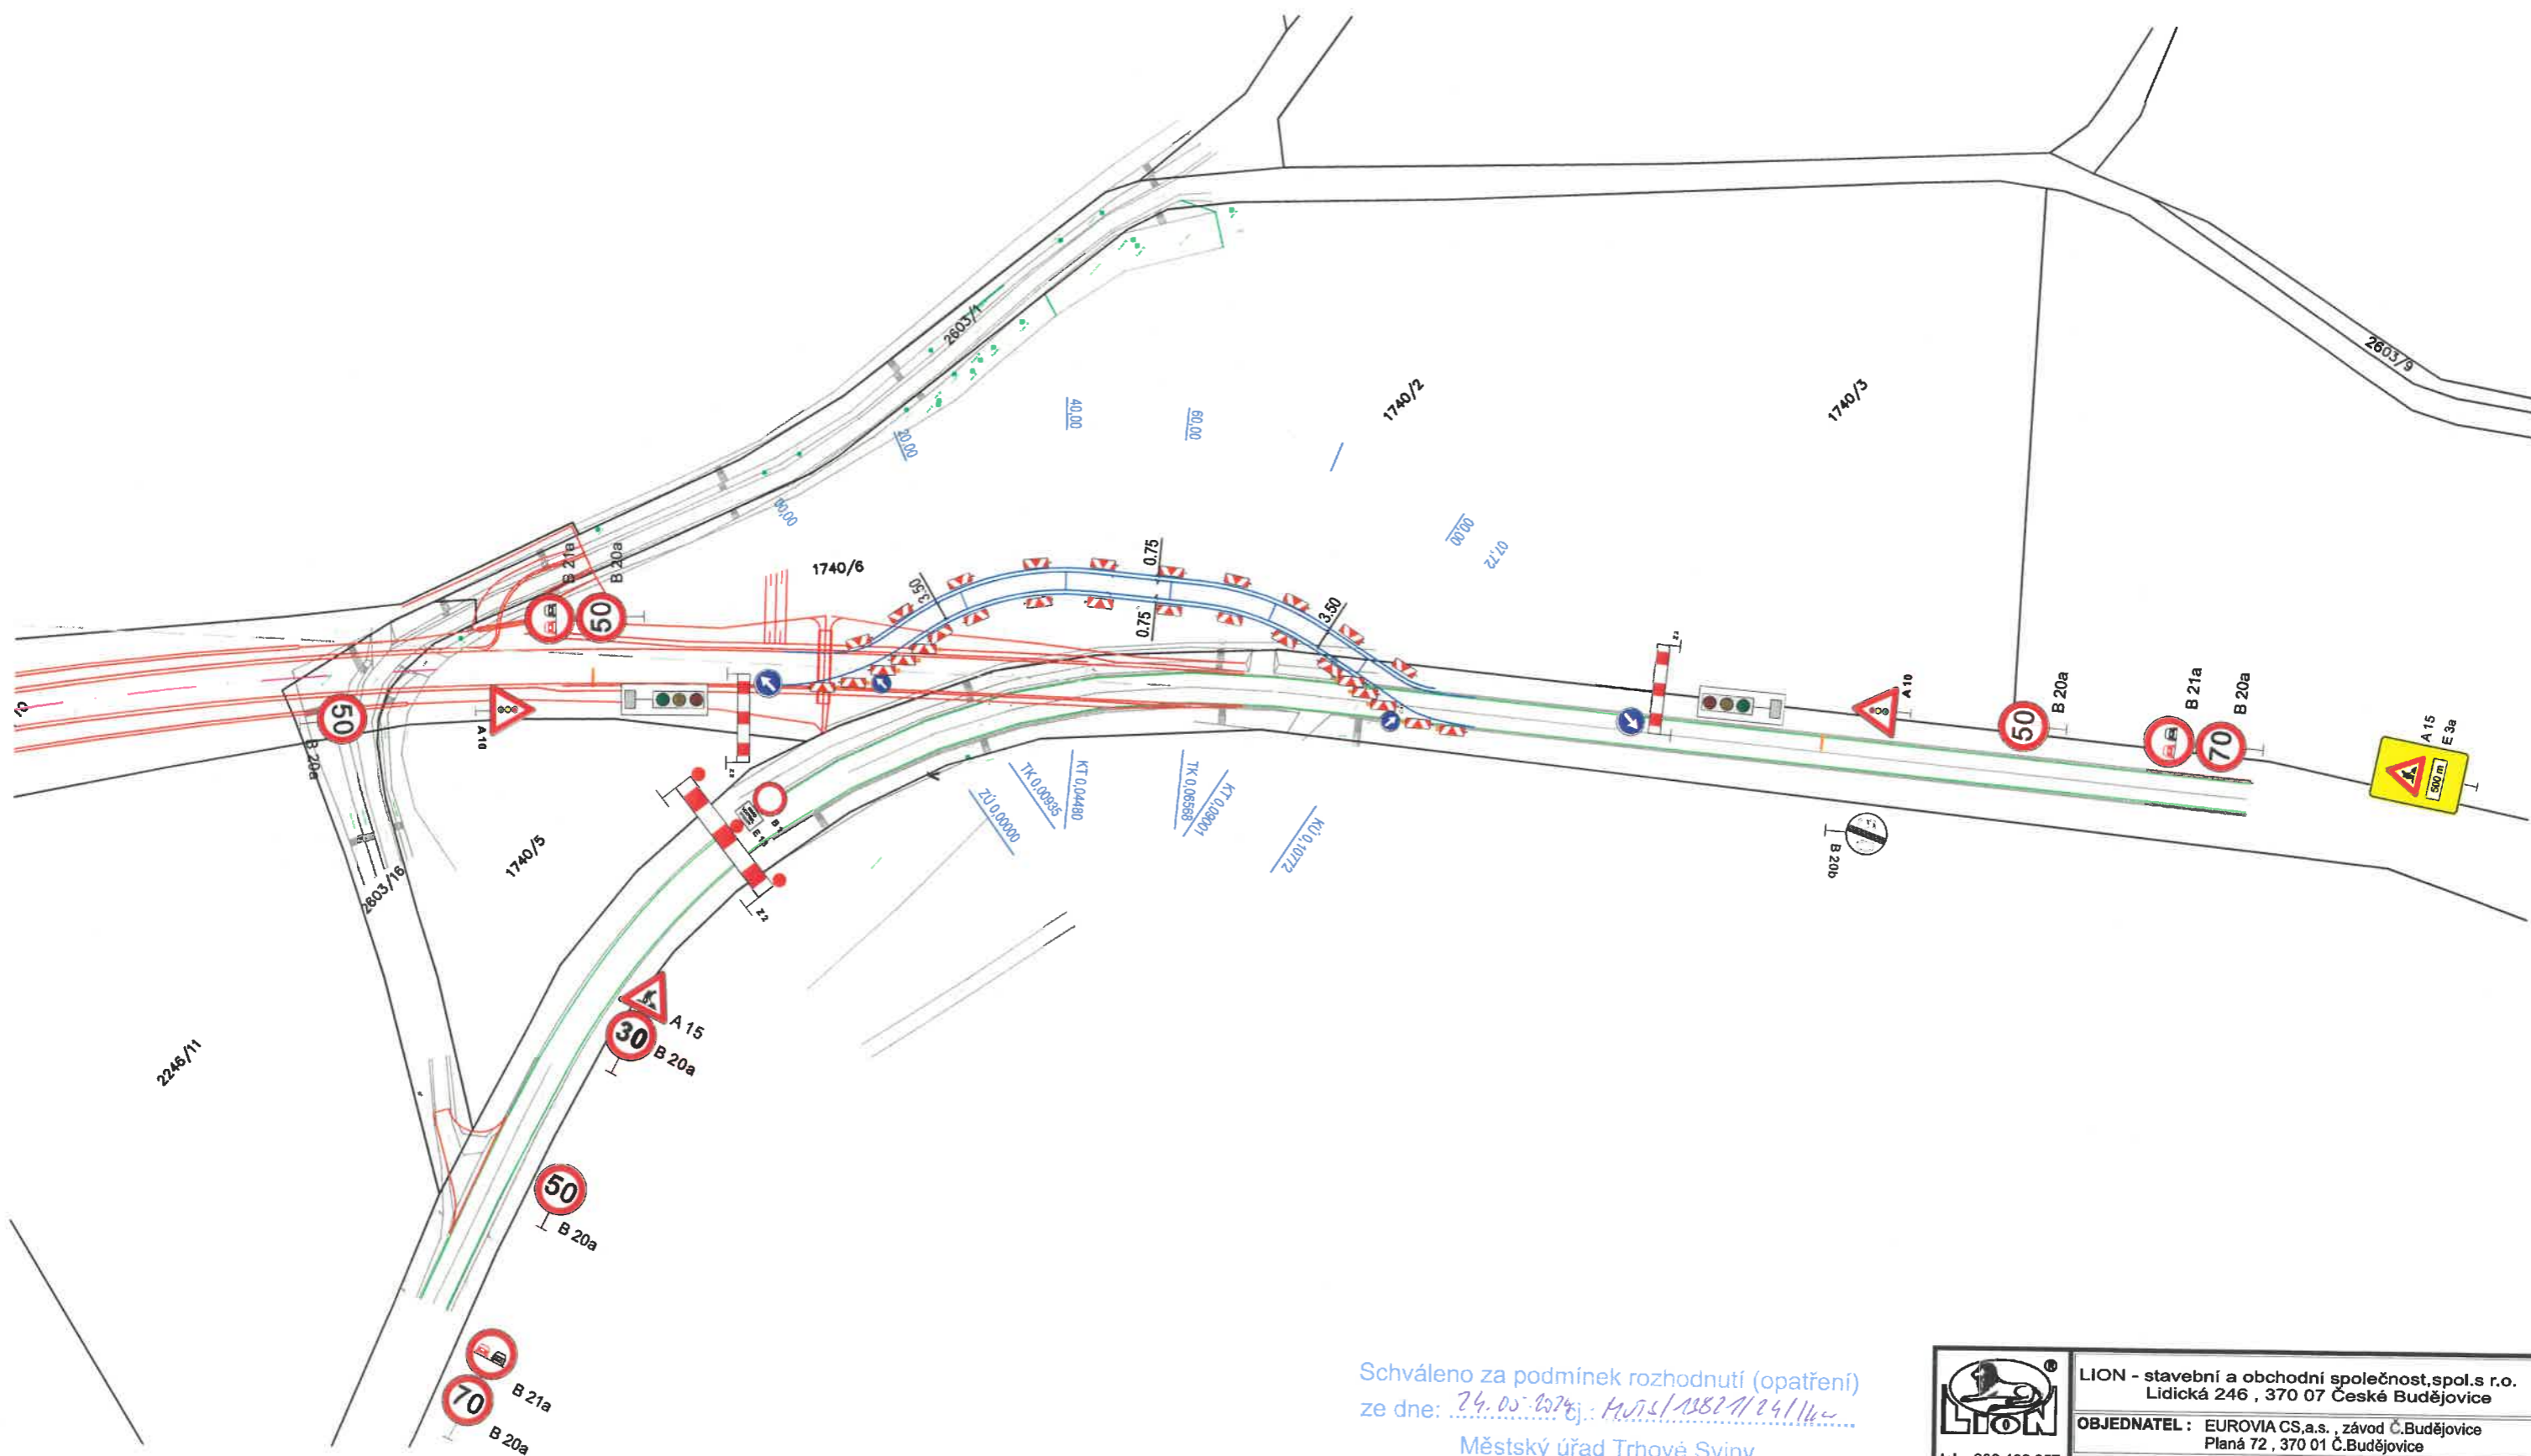

Schváleno za podmínek rozhodnutí (opatření)
 ze dne: 24.05.2023; M.Ú.S. 1582/1/24/16
 Městský úřad Trhové Sviny
 Odbor dopravy a silničního hospodářství



tel.: 386 466 857
 fax: 386 460 793
 e-mail: info@lioncb.cz

LION - stavební a obchodní společnost, spol.s r.o.
 Lidická 246, 370 07 České Budějovice

OBJEDNATEL: EUROVIA CS,a.s., závod Č.Budějovice
 Planá 72, 370 01 Č.Budějovice

NÁZEV:
DIO - PŘELOŽKA SILNICE II/156 ŽÁR

DATUM: 10 / 2023