



REKONSTRUKCE PROPUSTU SIL.III/15618 VYŠNÉ KM 7,231

PŘÍLOHA K ŽÁDOSTI

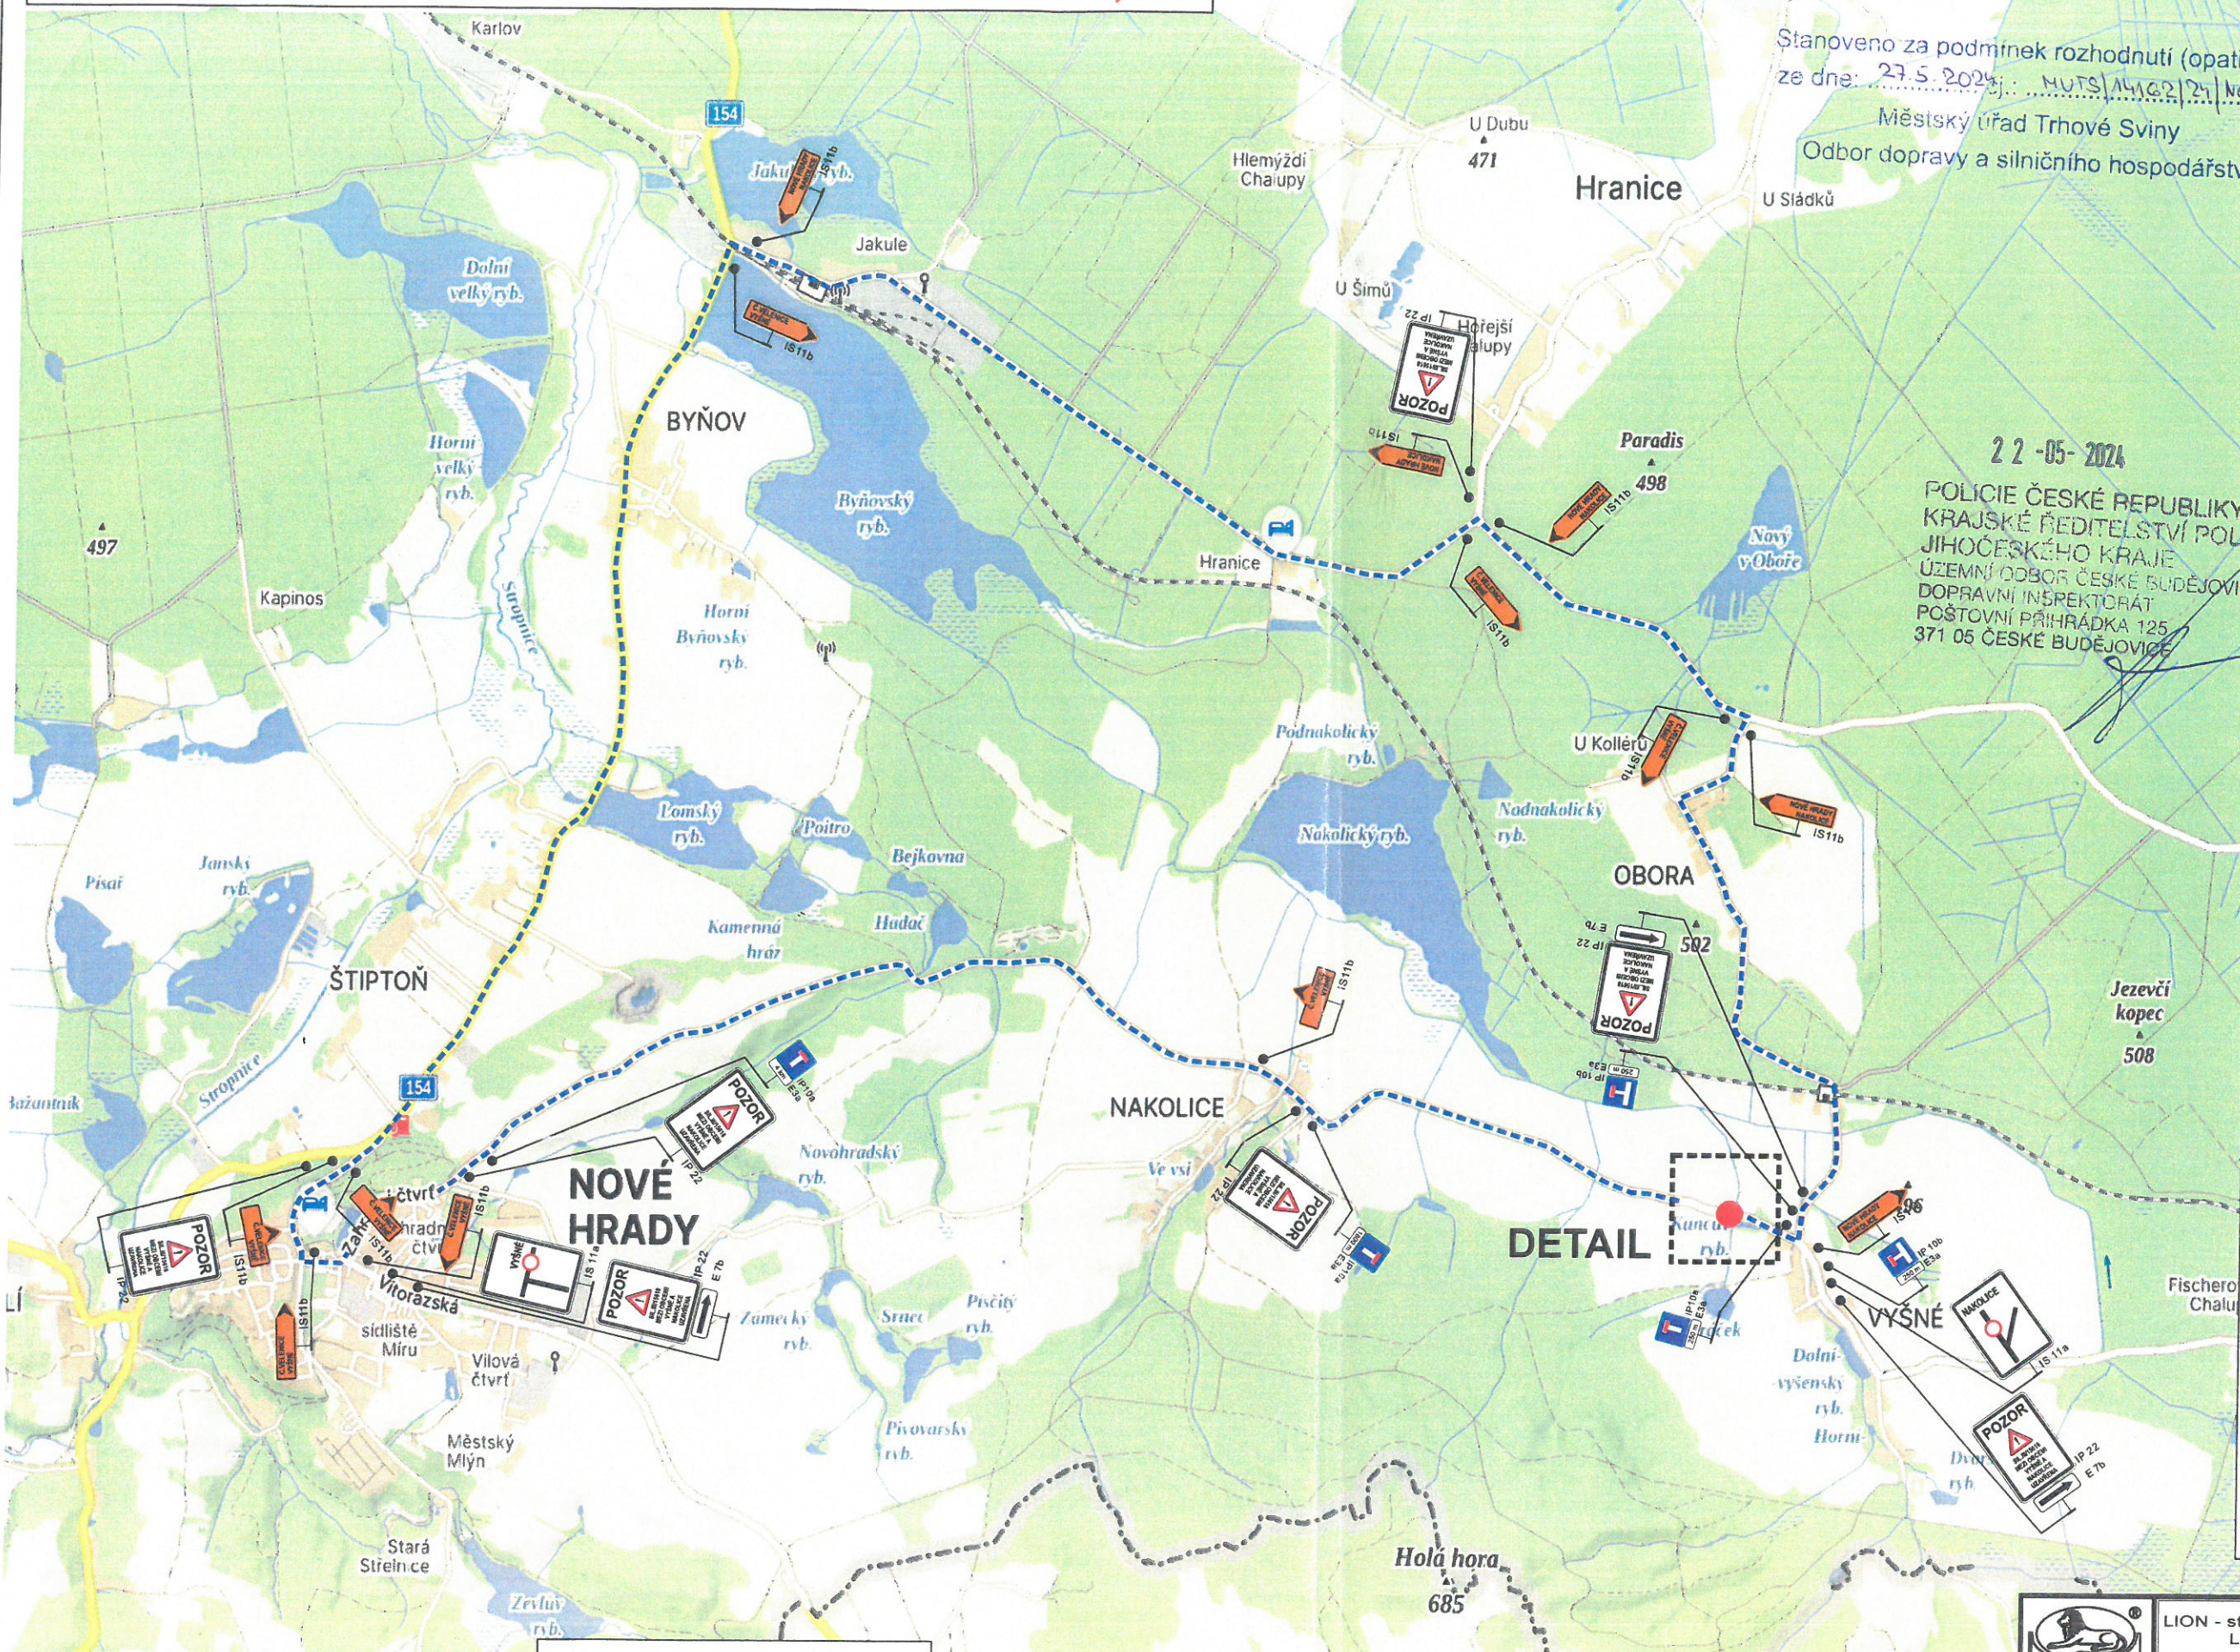

Stanoveno za podmínek rozhodnutí (opatření)
ze dne: 27.5.2024; MUTS/AM/22/21/Nov...
Městský úřad Trhové Sviny
Odbor dopravy a silničního hospodářství

22-05-2024
POLICIE ČESKÉ REPUBLIKY
KRAJSKÉ ŘEDITELSTVÍ POLICIE
JIHOČESKÉHO KRAJE
ÚZEMNÍ ODBOR ČESKÉ BUDĚJOVICE
DOPRAVNÍ INSPEKTORÁT
POŠTOVNÍ PŘÍHRÁDKA 125
371 05 ČESKÉ BUDĚJOVICE

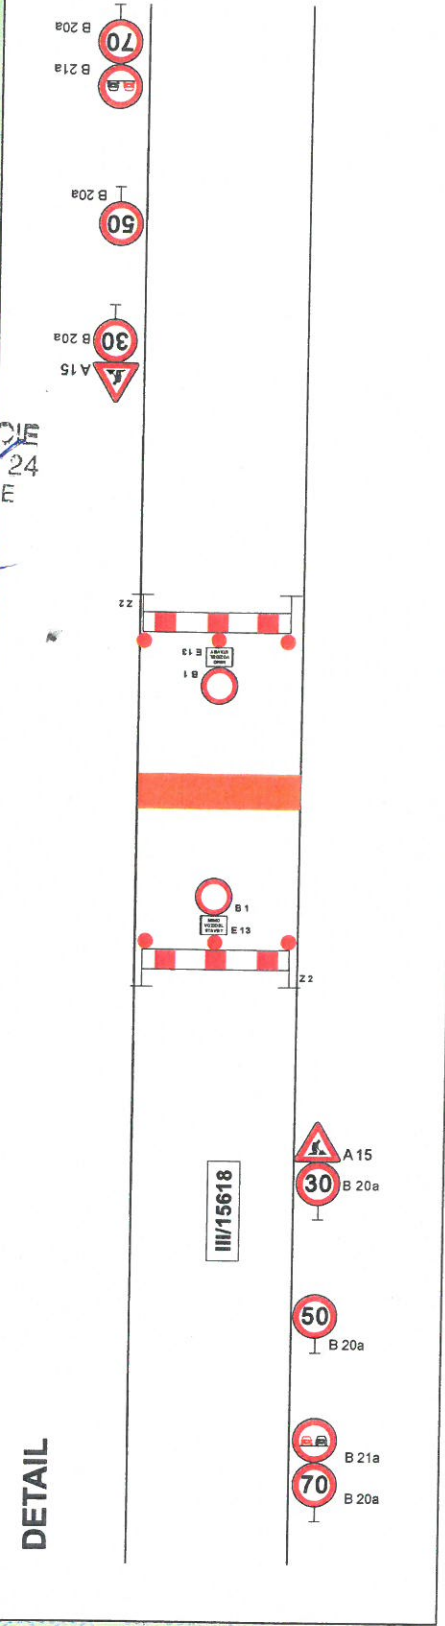

POZNÁMKA :
Stávající dopravní značení, které bude v rozporu s DIO bude přešeno nebo zakryto

LEGENDA
 UZAVŘENÝ ÚSEK
 OBJÍZDNÁ TRASA

 tel.: 386 466 857 fax: 386 460 793 e-mail: info@lioncb.cz	LION - stavební a obchodní společnost, spol. s r.o. Lidická 246, 370 07 České Budějovice
	OBJEDNATEL: Dopravní stavby HP Bohemia s.r.o. Poříčská 282, 373 82 Boršov nad Vltavou
	NÁZEV: DIO - REKONSTRUKCE PROPUSTU sil.III/15618, km 7,231
	DATUM: 05 / 2024