


**PŘELOŽKA SILNICE II/156 ŽÁR**  
**UZAVÍRKA SIL. III/15432 ŽÁR - BUKOVÁ**

PŘÍLOHA K ŽÁDOSTI  
 U Koudel

Schváleno za podmínek rozhodnutí (opatření)  
 ze dne: 29.05.2024 čj. M/1384/D/24/MVA  
 Městský úřad Trhové Sviny  
 Odbor dopravy a silničního hospodářství

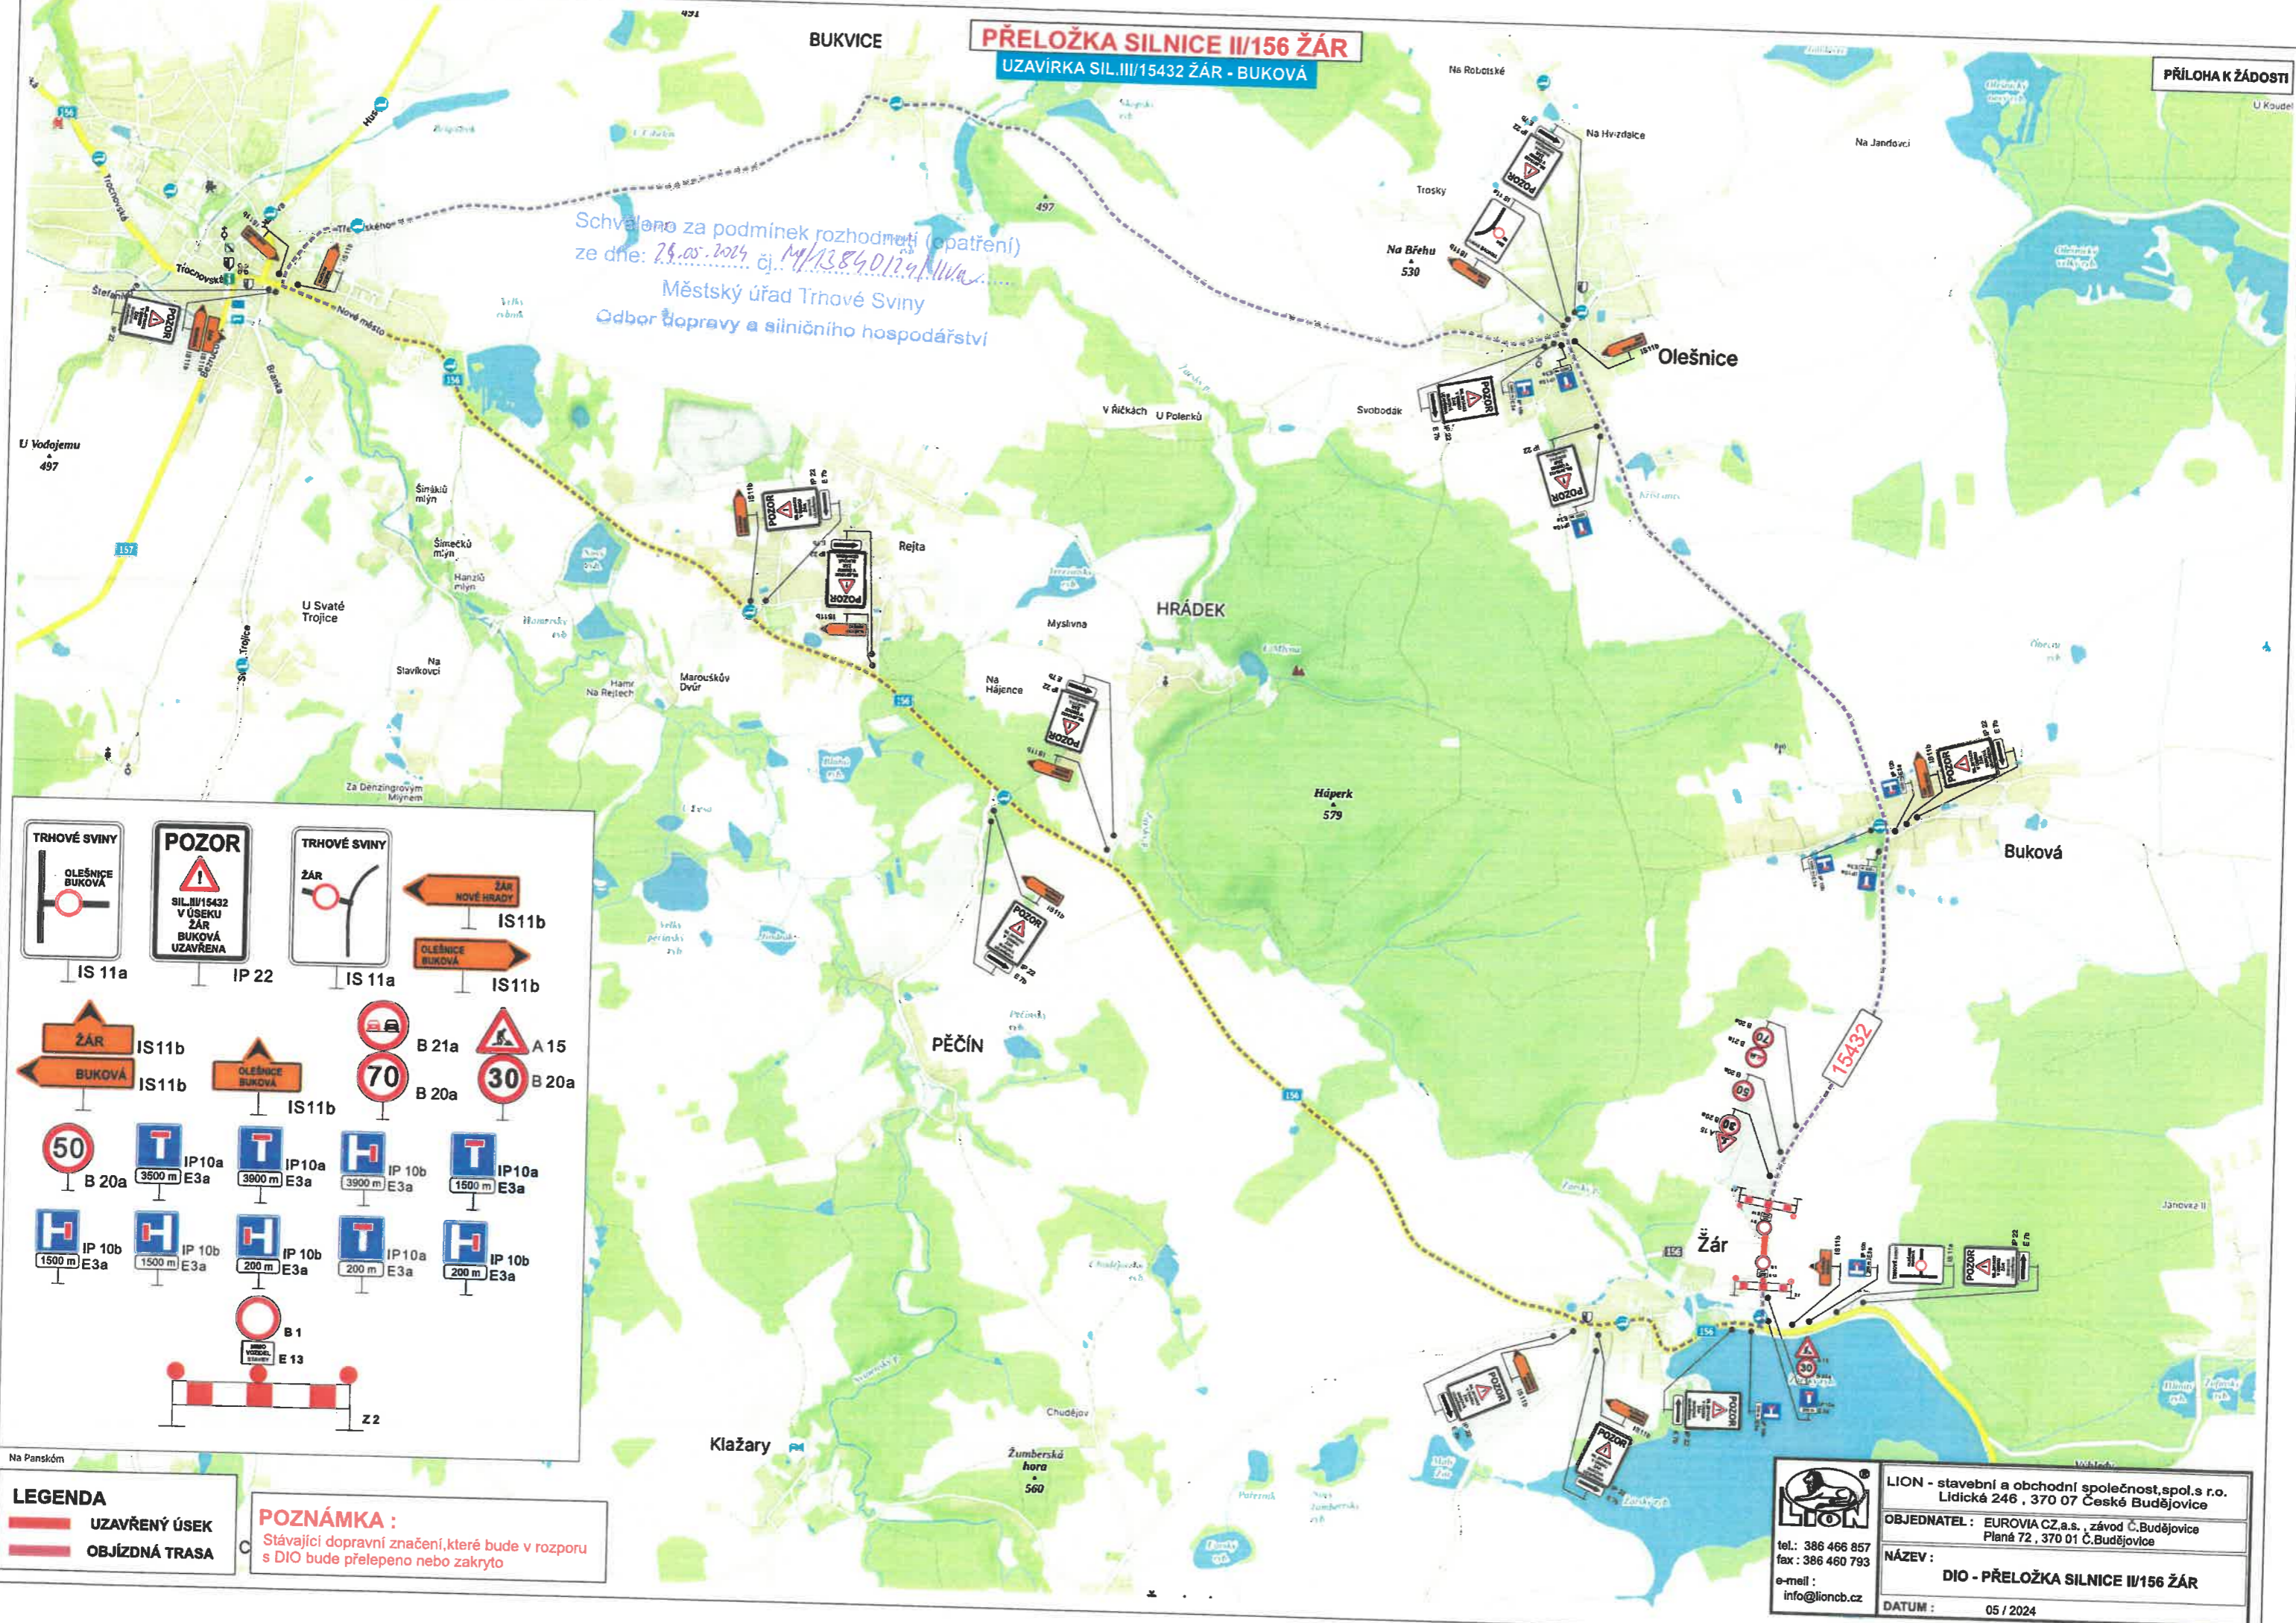

**TRHOVÉ SVINY**  
 OLEŠNICE BUKOVÁ  
 IS 11a

**POZOR**  
 SIL. III/15432 V ÚSEKU ŽÁR BUKOVÁ UZAVŘENA  
 IP 22

**TRHOVÉ SVINY**  
 ŽÁR  
 IS 11a

ŽÁR NOVÉ HRADY  
 IS 11b

OLEŠNICE BUKOVÁ  
 IS 11b

ŽÁR  
 IS 11b

BUKOVÁ  
 IS 11b

OLEŠNICE BUKOVÁ  
 IS 11b

70  
 B 20a

30  
 B 20a

50  
 B 20a

IP 10a  
 3500 m  
 E 3a

IP 10a  
 3900 m  
 E 3a

IP 10b  
 3900 m  
 E 3a

IP 10a  
 1500 m  
 E 3a

IP 10b  
 1500 m  
 E 3a

IP 10b  
 200 m  
 E 3a

IP 10a  
 200 m  
 E 3a

IP 10b  
 200 m  
 E 3a

B 1  
 E 13

Z 2

**LEGENDA**

UZAVŘENÝ ÚSEK

OBJÍZDNÁ TRASA

**POZNÁMKA :**  
 Stávající dopravní značení, které bude v rozporu s DIO bude přelepeno nebo zakryto

**LION**  
 LION - stavební a obchodní společnost, spol. s r.o.  
 Lidická 246, 370 07 České Budějovice

OBJEDNATEL : EUROVIA CZ, a.s., závod Č. Budějovice  
 Planá 72, 370 01 Č. Budějovice

NÁZEV :  
**DIO - PŘELOŽKA SILNICE II/156 ŽÁR**

tel.: 386 466 857  
 fax: 386 460 793  
 e-mail: info@lioncb.cz

DATUM : 05 / 2024